





M02

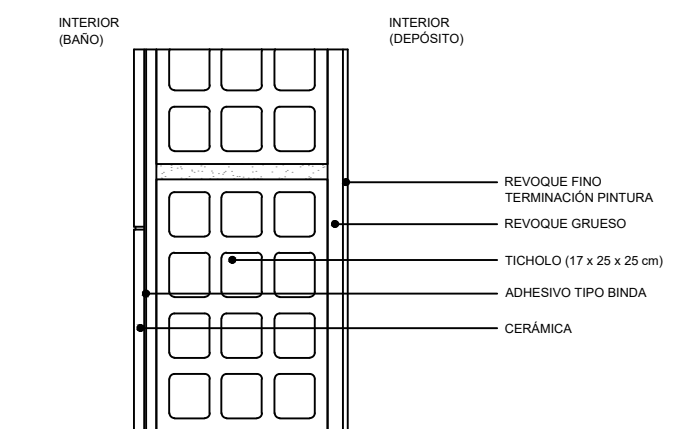

M03

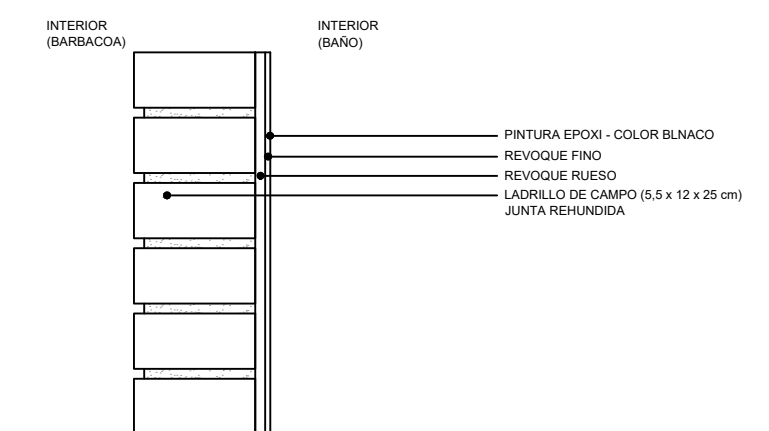

M04

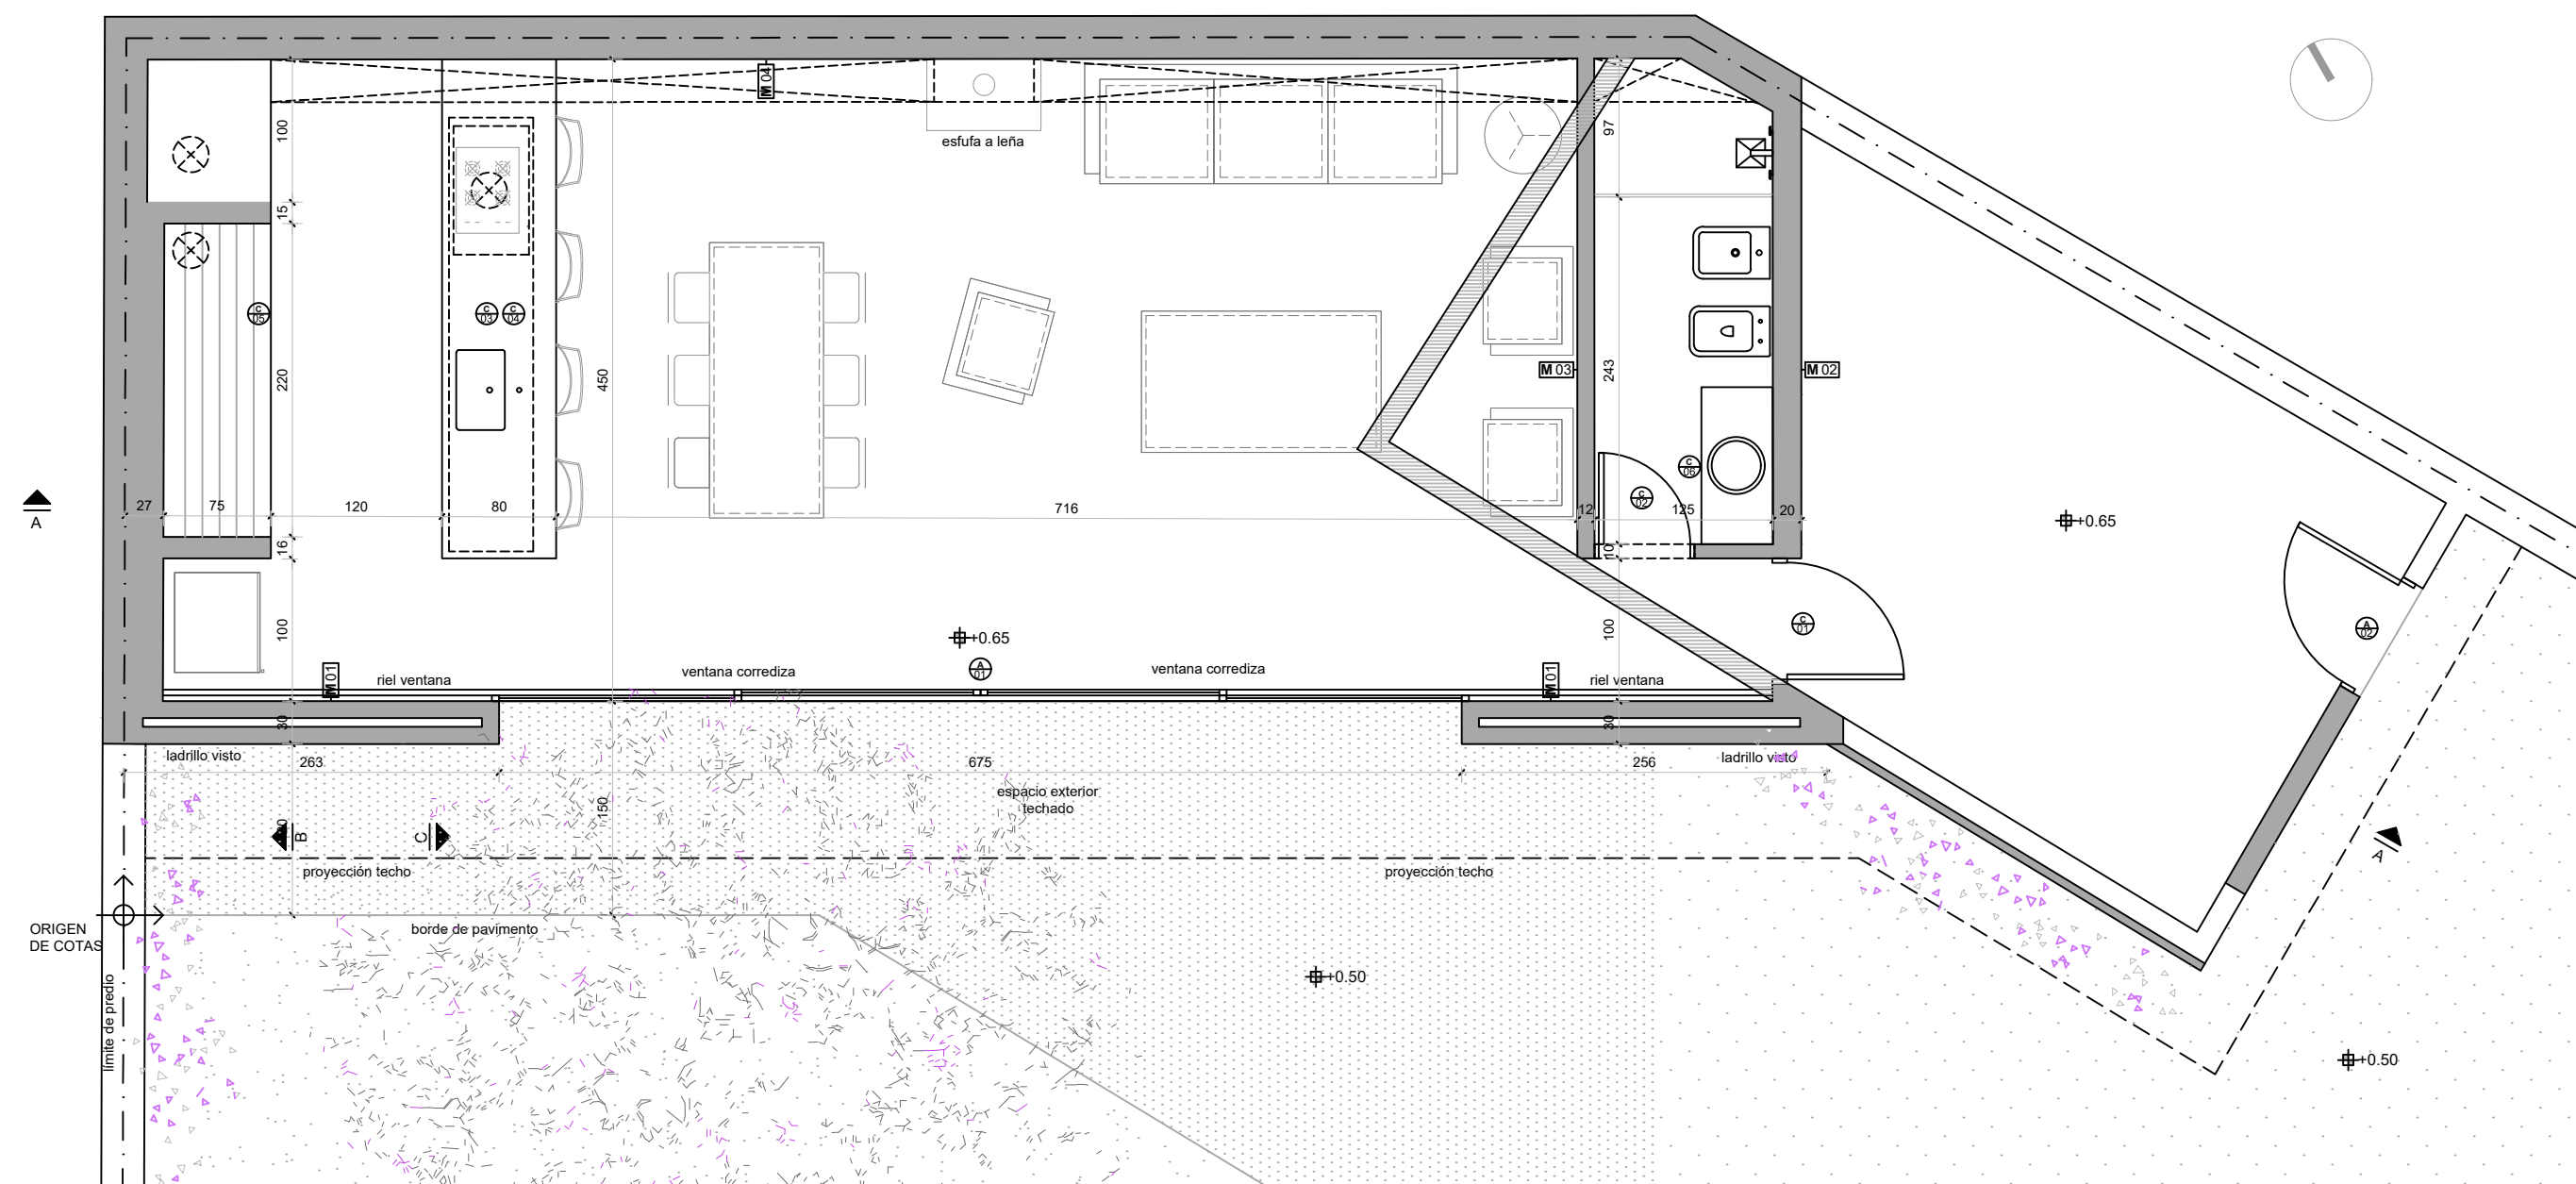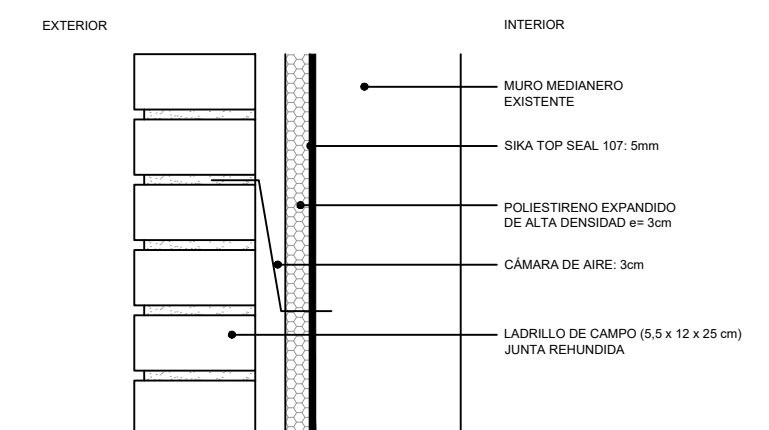

BARBACOA ALVES - DUARTE

UBICACIÓN: Calle Juan Guzmán 3233	PADRÓN: 160162
PROPIETARIO: Marcelo Alves Baraciarte - Carolina Duarte Costa	ESCALA: 1:50
PROFESIONAL: Arq. Carmela Brenes	FECHA: NOV 2018
REVISIÓN:	LAMINA:
PLANO:	A01
ALBAÑILERÍA - PLANTA BAJA Y PLANTA DE TECHOS	