




CORTE CC  
esc.: 1:50

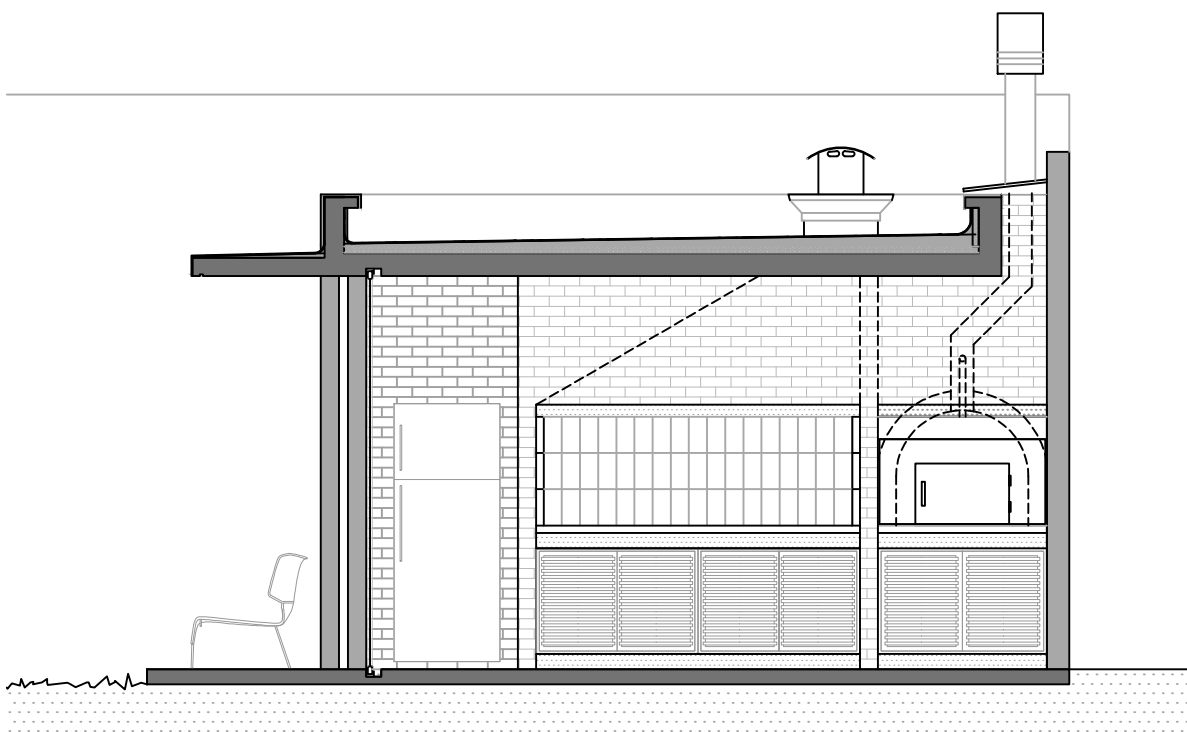


CORTE BB  
esc.: 1:50

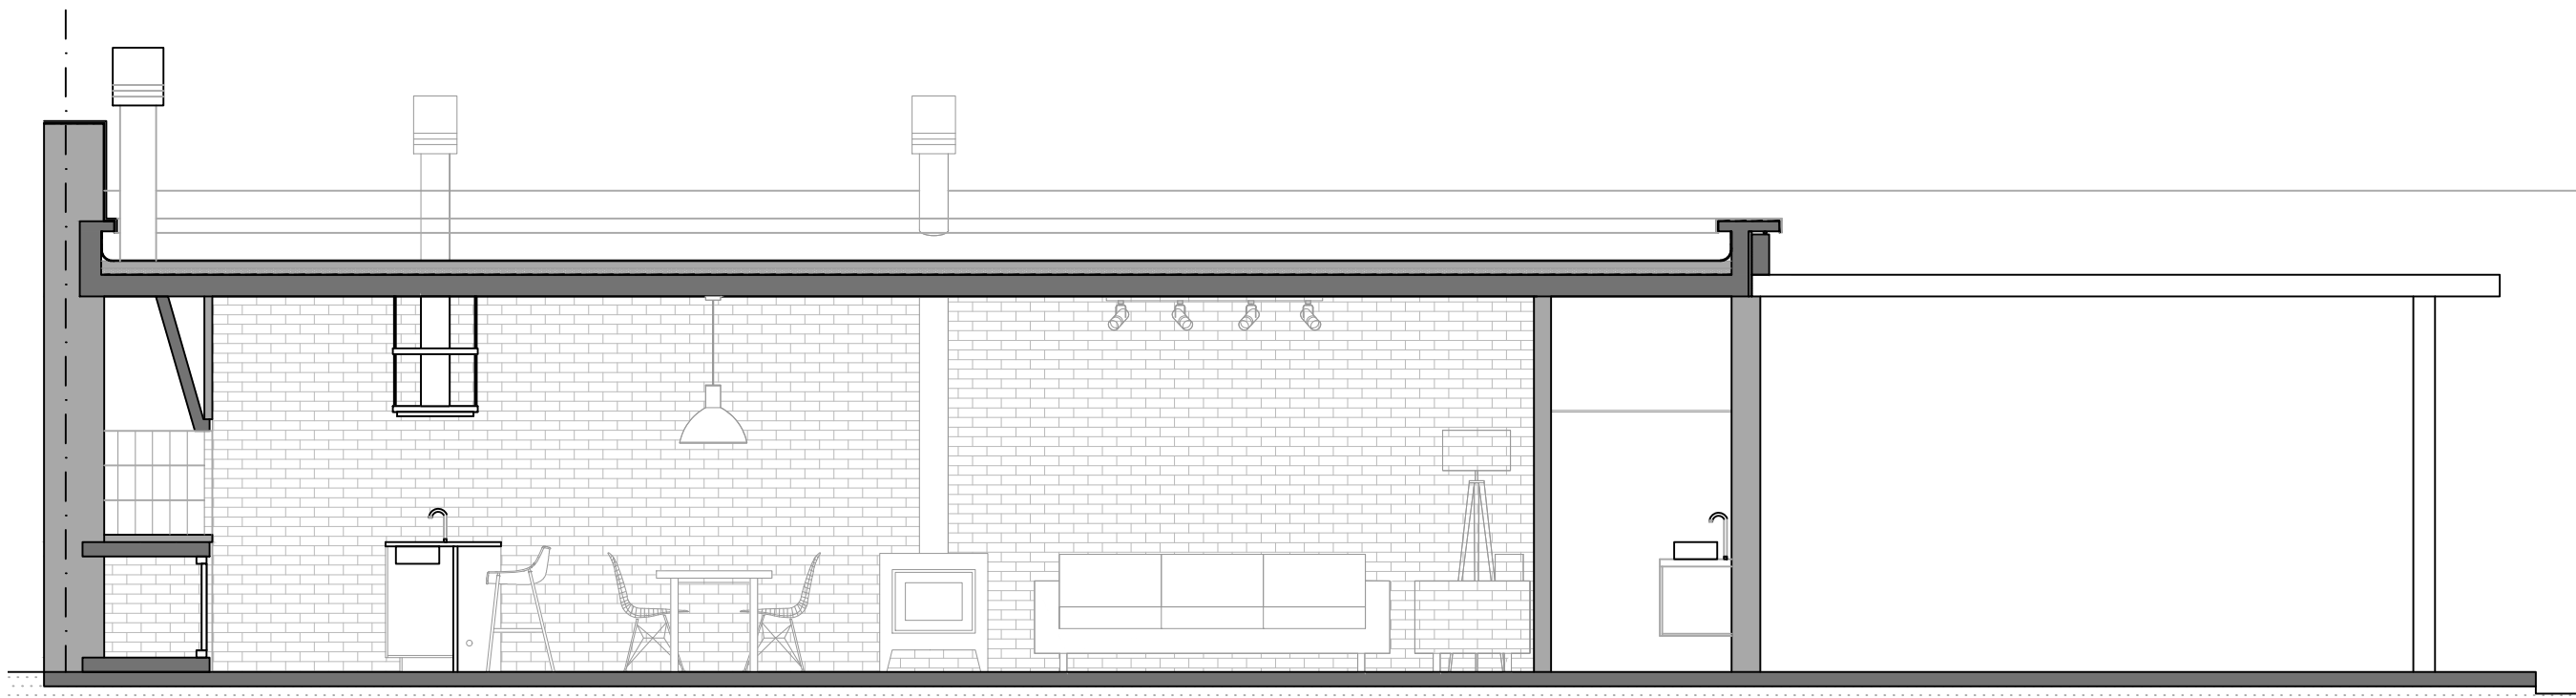

CORTE AA  
esc.: 1:50

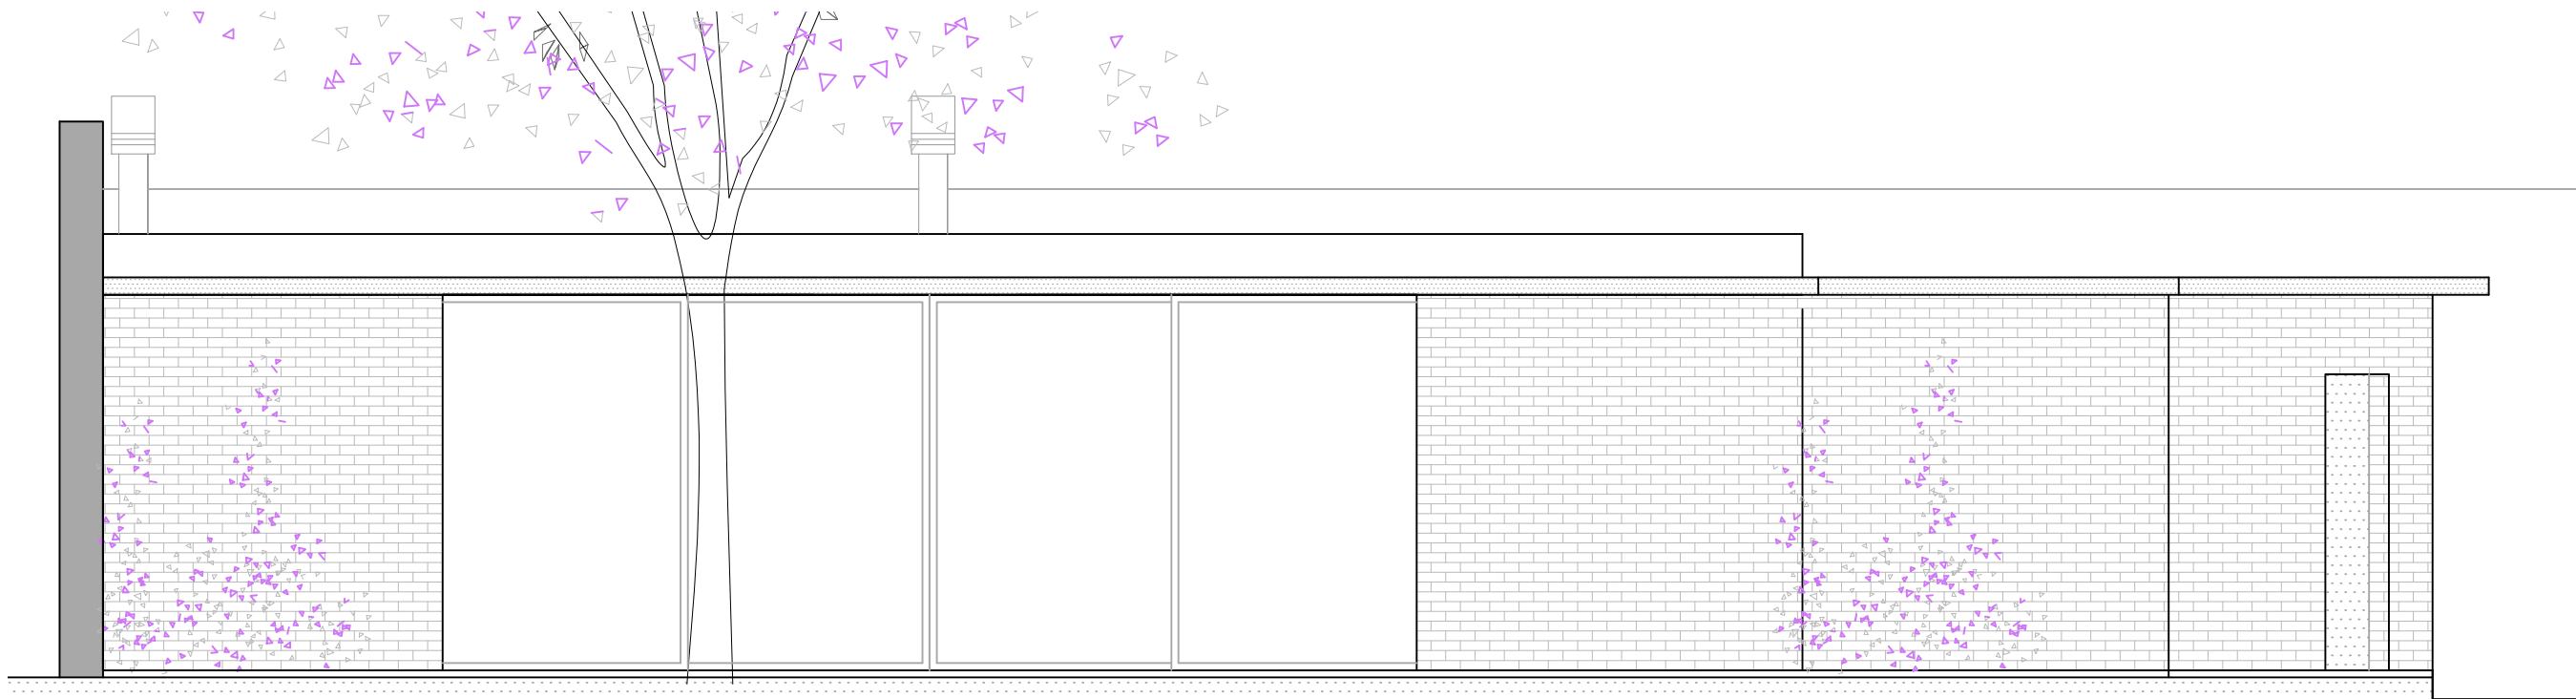

FACHADA  
esc.: 1:50

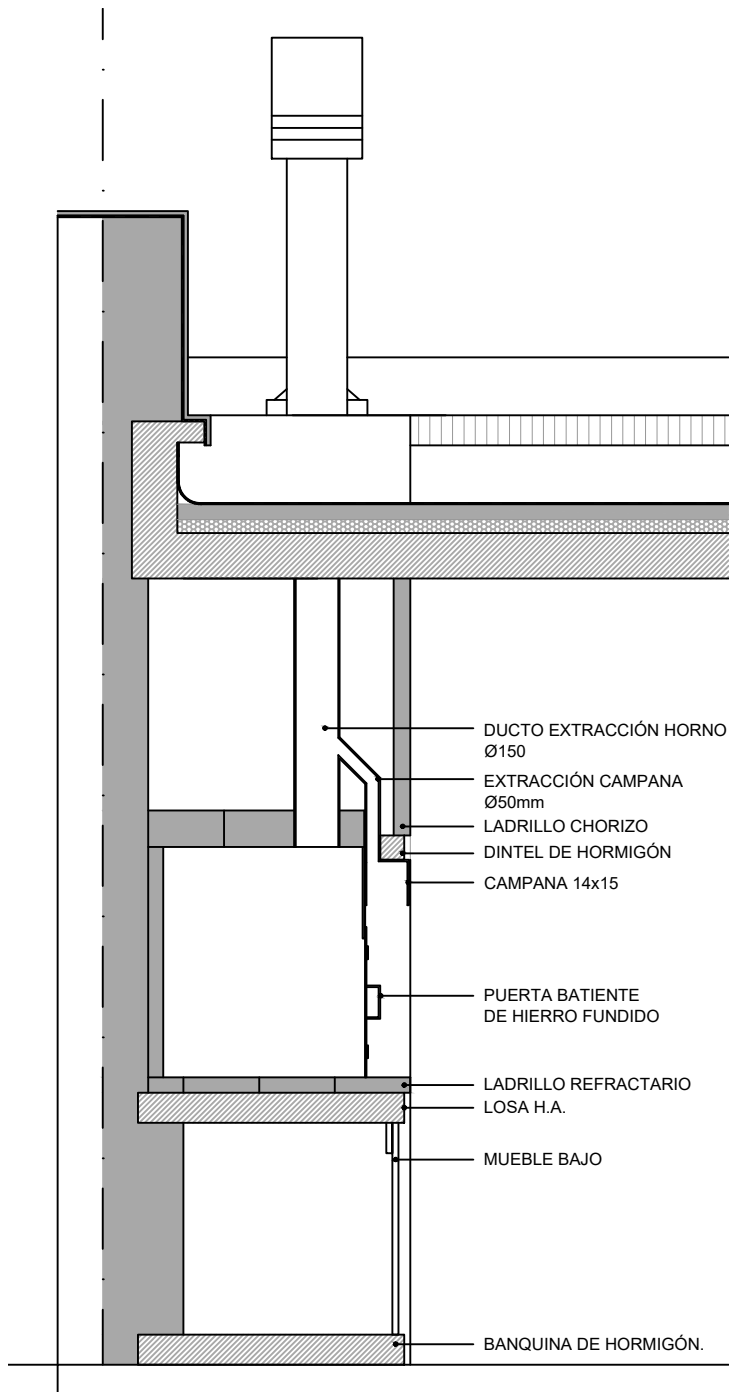

DETALLE HORNO DE PAN  
esc.: 1:25

BARBACOA ALVES - DUARTE

UBICACIÓN: Calle Juan Guzmán 3233	PADRÓN: 160162
PROPIETARIO: Marcelo Alves Baracarte - Carolina Duarte Costa	ESCALA: 1:50
PROFESIONAL: Arq. Carmela Brenes	FECHA: NOV 2018
REVISIÓN:	LAMINA:
PLANO:	A02

ALBAÑILERÍA - CORTES - FACHADAS